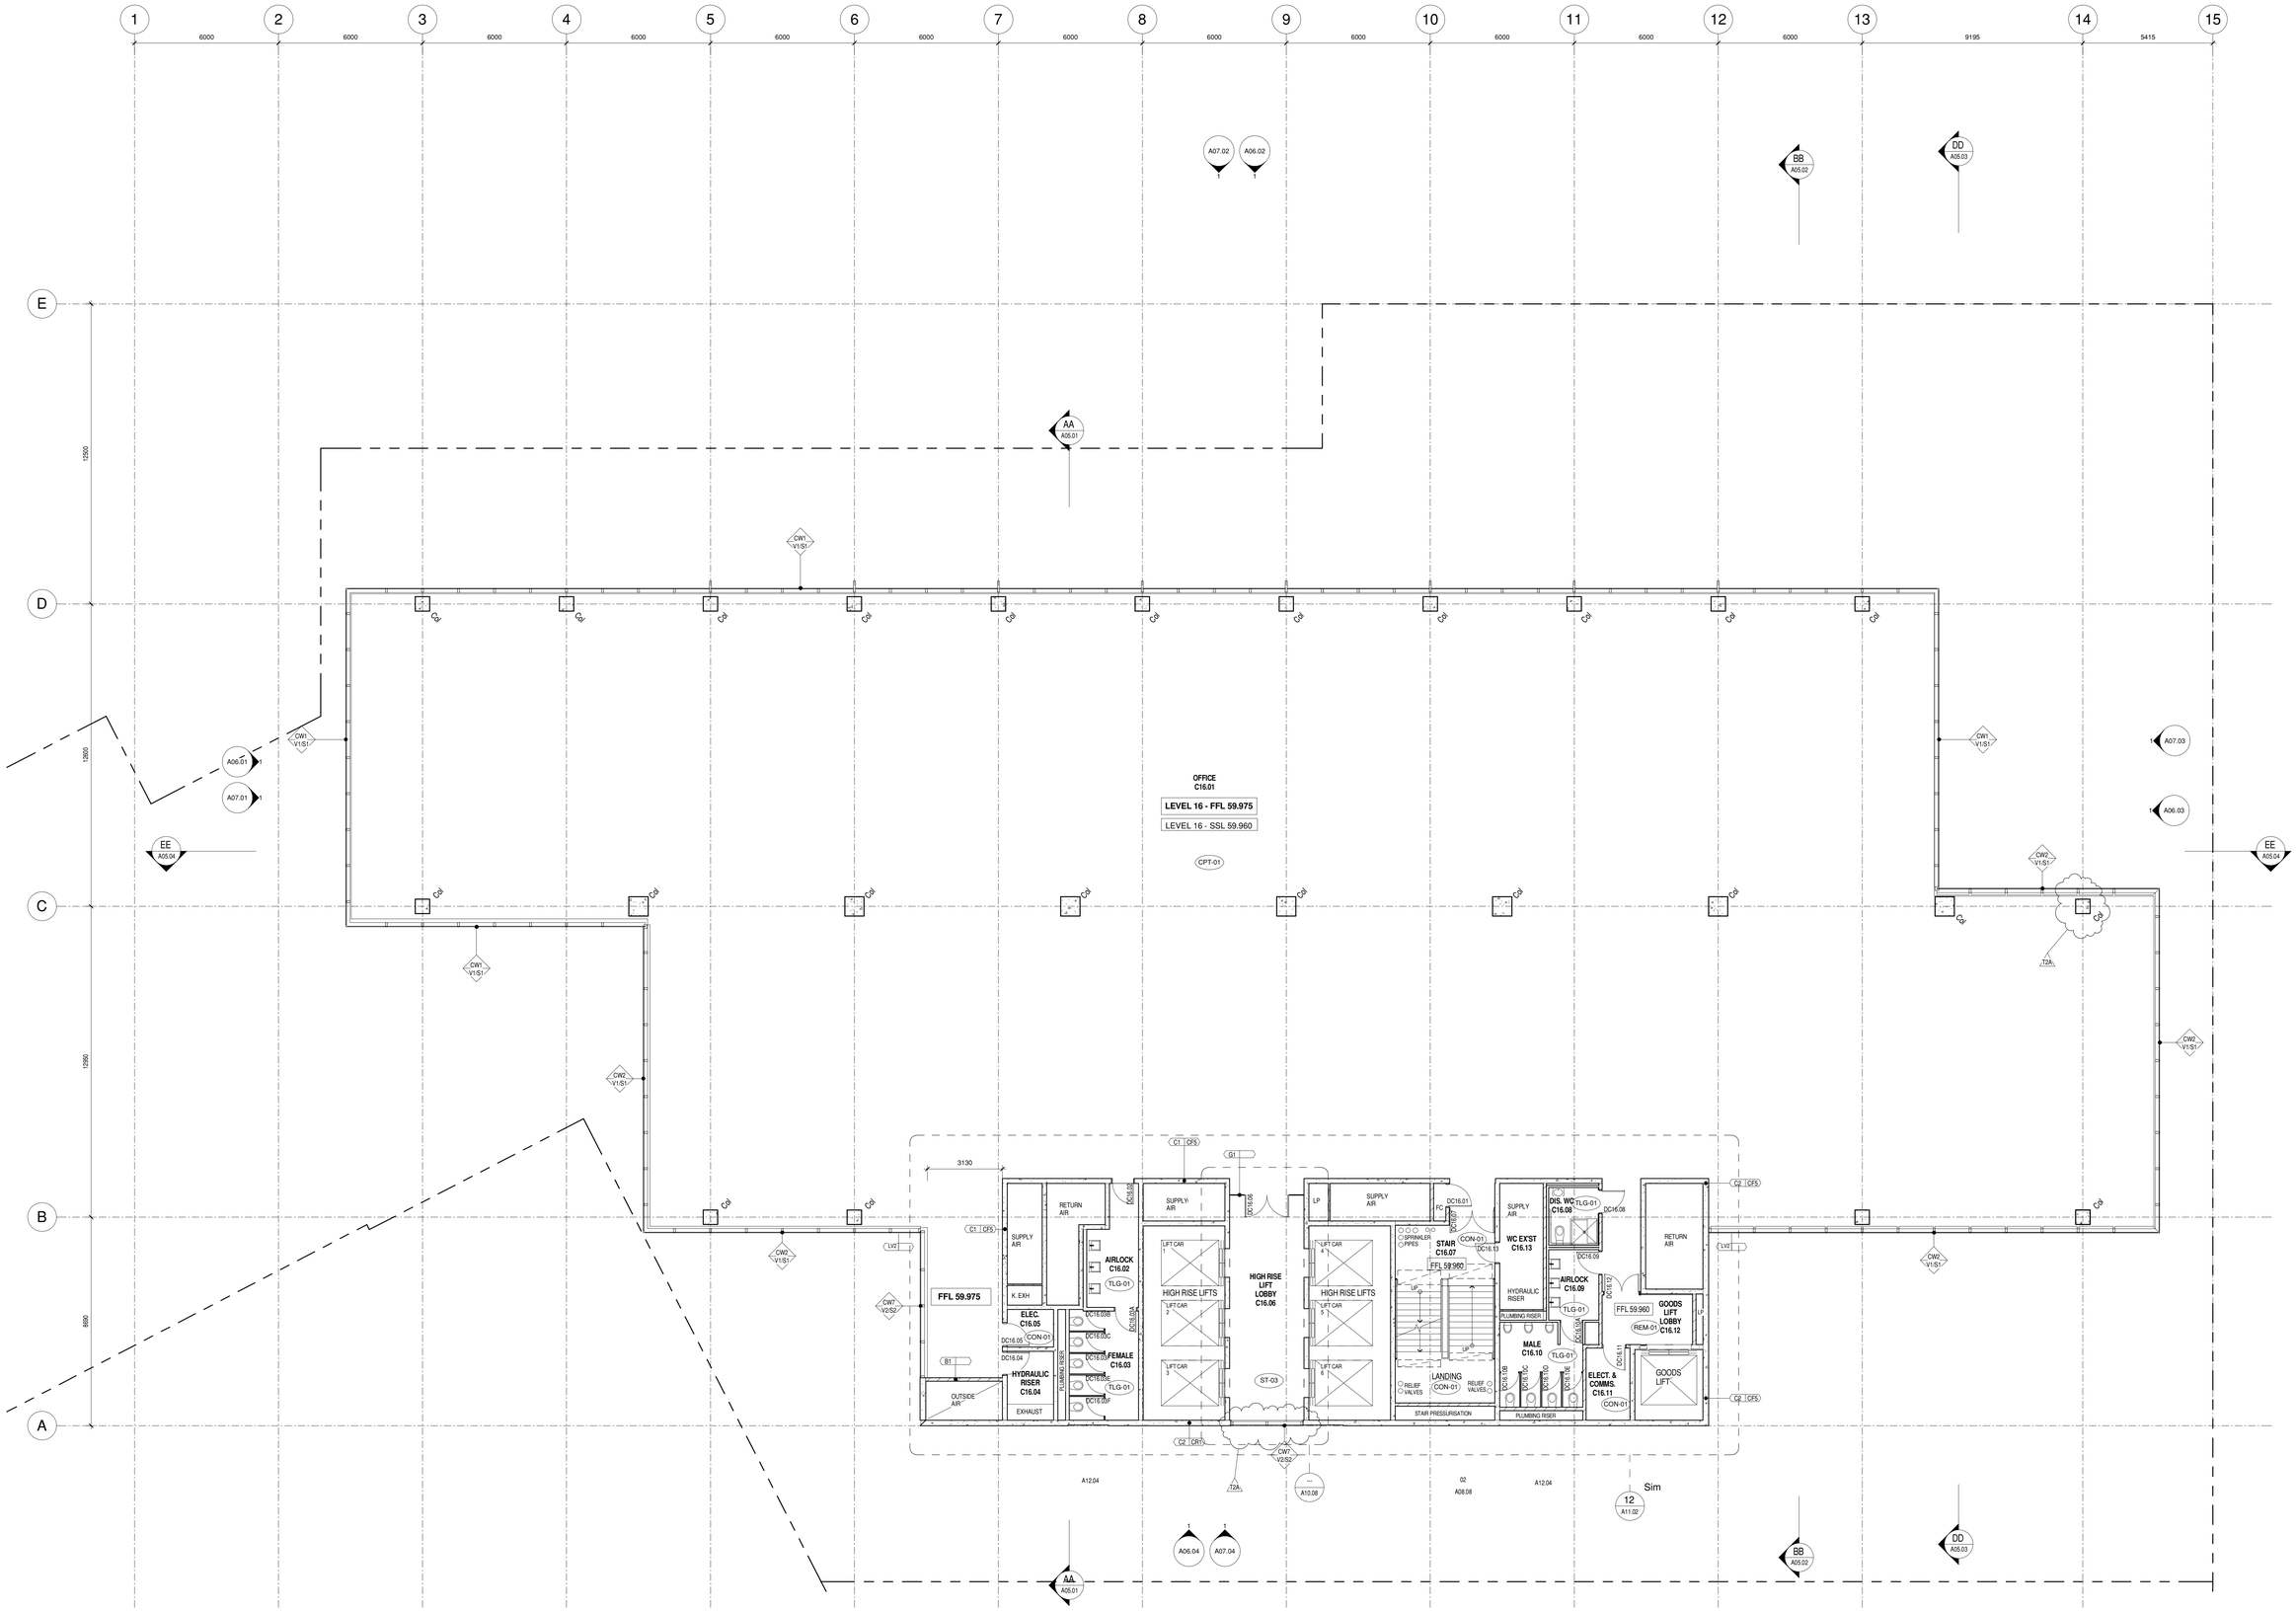
1 2 3 4 5 6 7 8 9 10 11 12 13 14 15
6000 6000 6000 6000 6000 6000 6000 6000 6000 6000 6000 6000 9195 5415
E
D
C
B
A
12500
13800
12650
8660
OFFICE
C16.01
LEVEL 16 - FFL 59.975
LEVEL 16 - SSL 59.960
CPT-01
FFL 59.975
SUPPLY AIR
RETURN AIR
K. EXH
ELEC.
C16.05
HYDRAULIC RISER
C16.04
EXHAUST
OUTSIDE AIR
AIRLOCK
C16.02
FEMALE
C16.03
HIGH RISE LIFTS
HIGH RISE LIFT LOBBY
C16.06
ST-03
STAIR
C16.07
FFL 59.960
LANDING
STAIR PRESSURISATION
WC EX'ST
C16.13
HYDRAULIC RISER
MALE
C16.10
PLUMBING RISER
DIS. WC
C16.08
AIRLOCK
C16.09
ELECT. &
COMMS.
C16.11
GOODS LIFT LOBBY
C16.12
GOODS LIFT
3130
A06.01
A07.01
A07.02
A06.02
A06.03
A07.03
A06.04
A07.04
A05.01
A05.02
A05.03
A05.04
A12.04
A10.08
A08.08
A11.02
Sim